


# VELKÁ SAMOSTATNÁ PRÁČE 1-podklad

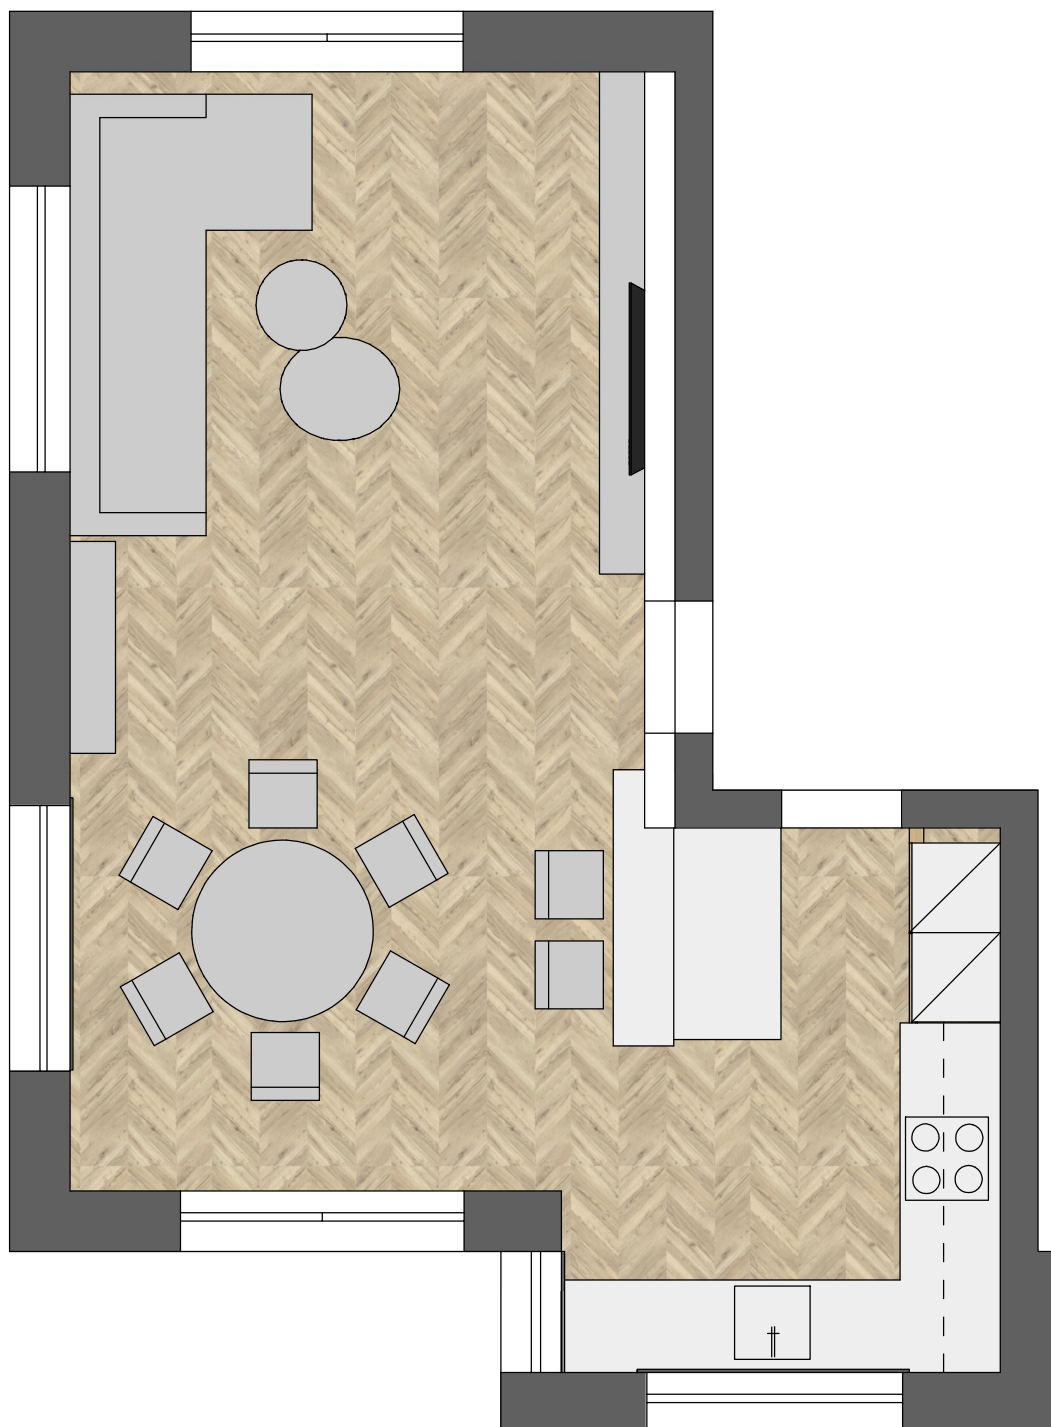

1:50