


ÚKOL 2_ podklad

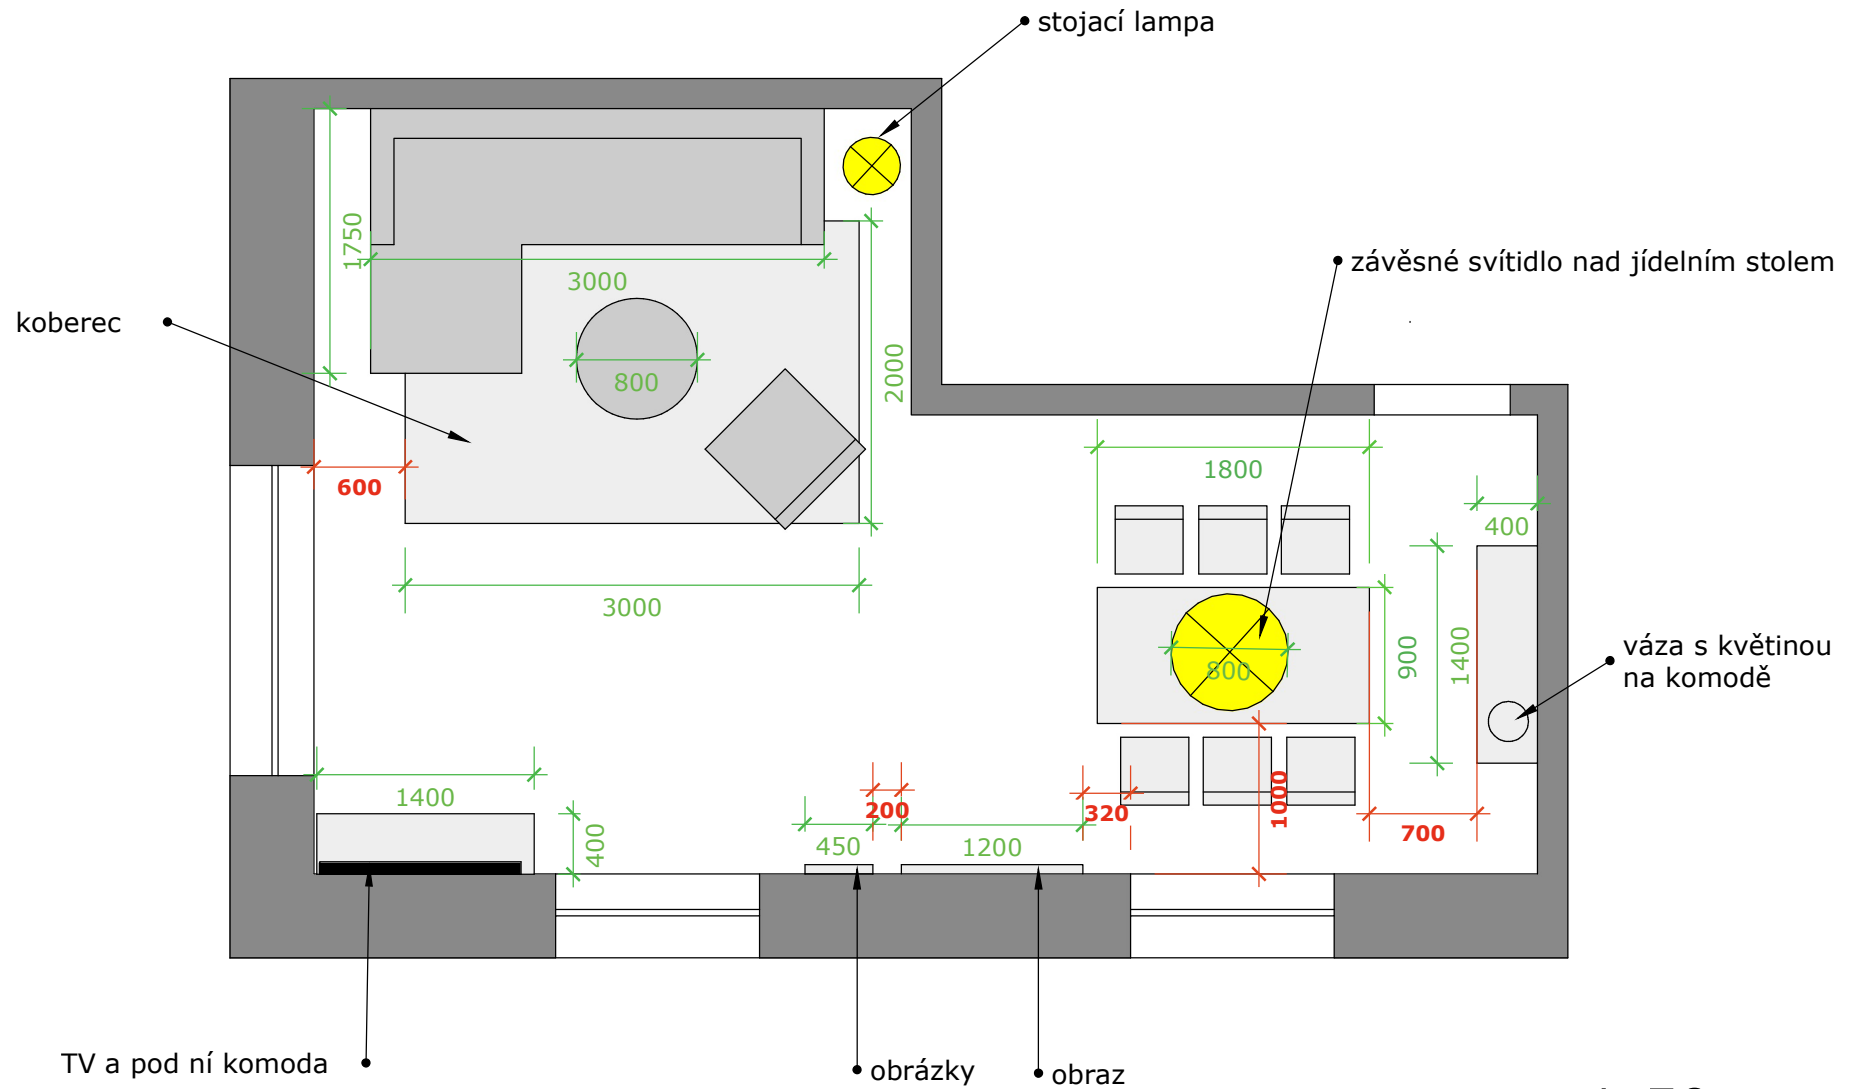

1:50